




3階 平面図 1/100

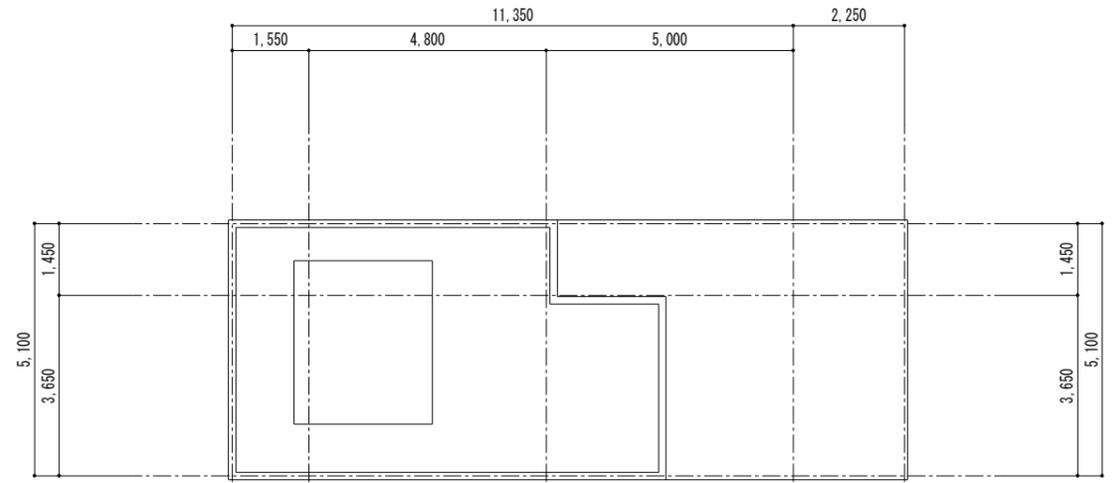


R階 平面図 1/100

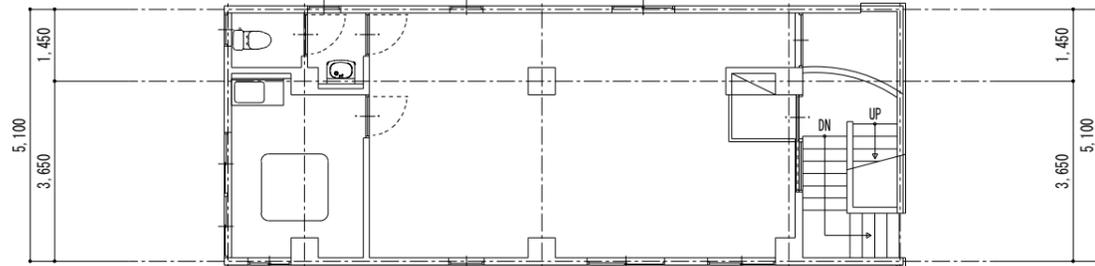


2階 平面図 1/100

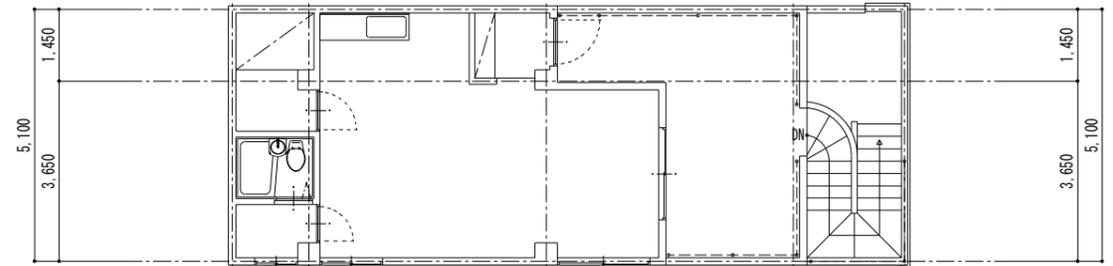

5階 平面図 1/100

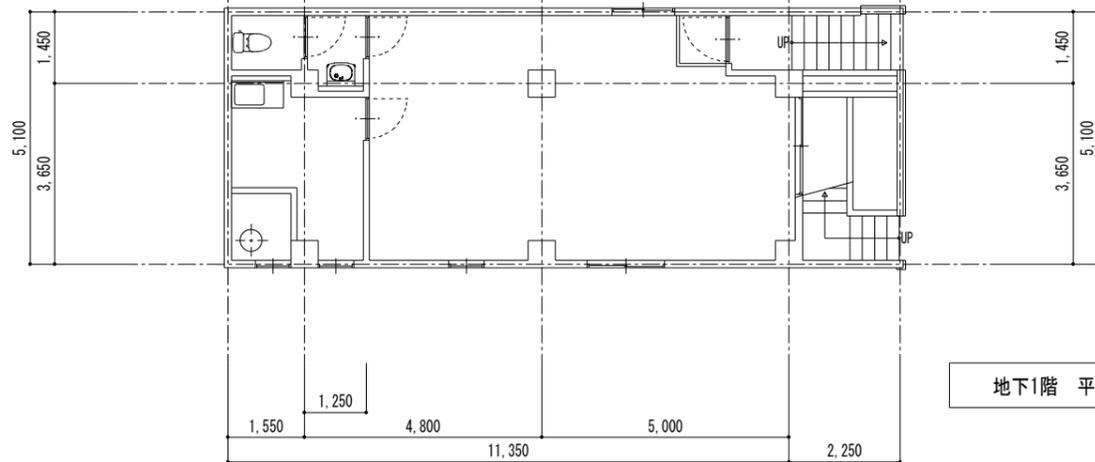

地下1階 平面図 1/100

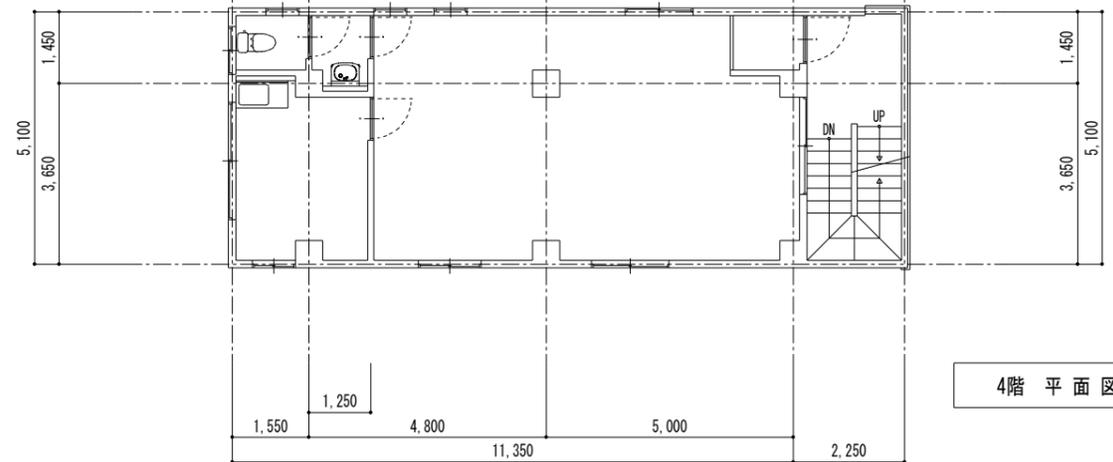

4階 平面図 1/100

特記			工事名	いわき駅前テナビル	改修工事	NO	校閲
			図面名	平面図	縮尺 S=1:100 A-3版縮小率 71%	設計年月日 2010.7	