


南側 立面図 1/100

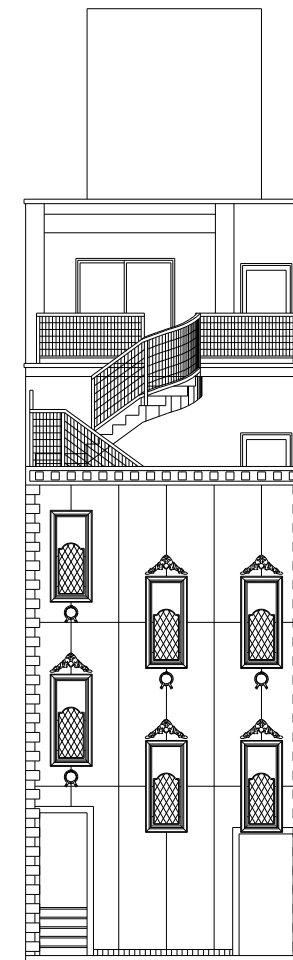

東側 立面図 1/100

特記			工事名	いわき駅前テナビル	改修工事	NO	校閲
			図面名	立面図	縮尺 S=1:100 A-3版縮小率 71%	設計年月日 2010.7	